

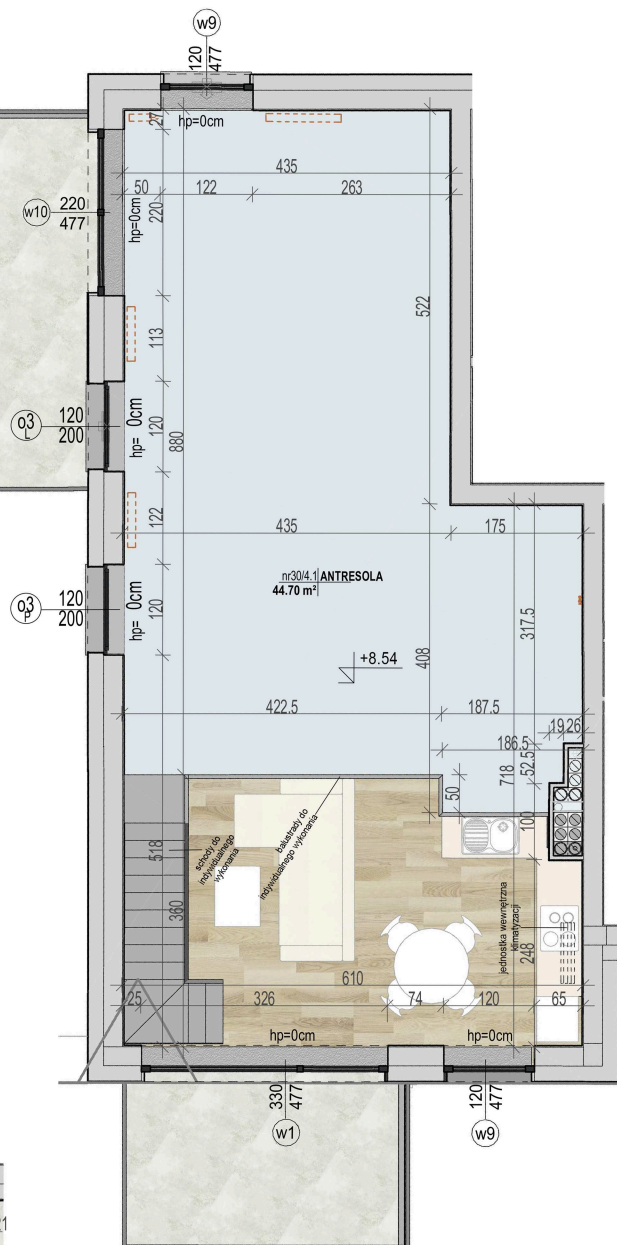


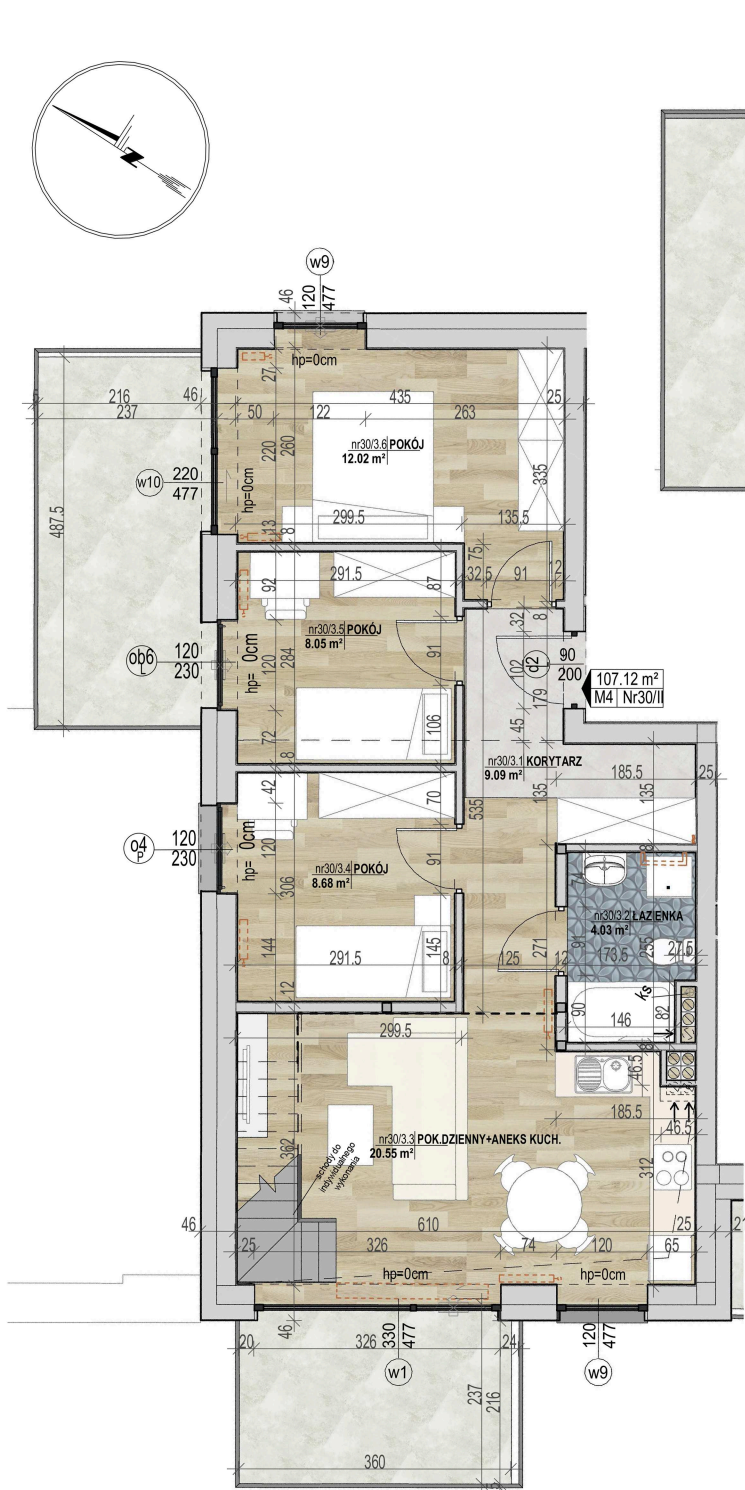

SZTUKA MIESZKANIA

biuro@sztukamieszkania.com

15-620 Białystok ul. Elewatorska 15
tel. +48 665 557 766

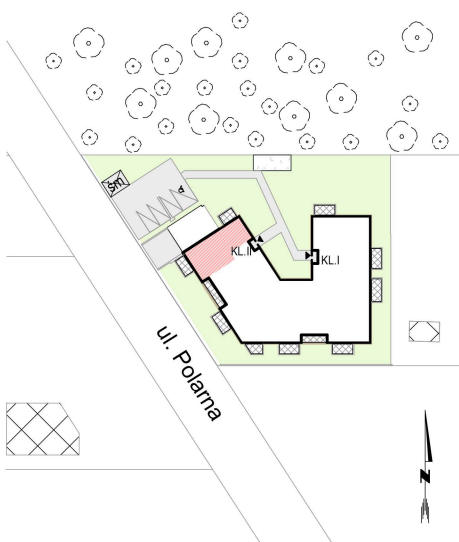

Nr mieszkania	nr 30
Kondygnacja	III piętro II
Typ mieszkania	Autor
Powierzchnia użytkowa	107,12m ²

Zestawienie powierzchni użytkowej nr 30

Liczba	Nazwa	Powierzchnia
nr30/3.1	KORYTARZ	9.09 m ²
nr30/3.2	ŁAZIENKA	4.03 m ²
nr30/3.3	POK. DZIENNY+ANEKS KUCH.	20.55 m ²
nr30/3.4	POKÓJ	8.68 m ²
nr30/3.5	POKÓJ	8.05 m ²
nr30/3.6	POKÓJ	12.02 m ²
nr30/4.1	ANTRESOLA	44.70 m ²
Suma ogólna:		107.12 m ²

